

コンプライアンス(法令遵守)のための必需品

少量危険物保管庫



★ 少量危険物保管庫の設置については、所轄消防署との事前協議が必要です。

1.5坪タイプ



断熱材入りパネルを使用
火災予防に大きな力を
発揮します!!

外気温の影響による
庫内の温度変化を
最小限に抑えます



鍵付で安心



2坪タイプ



各種標示板の取付、消火器の設置も可能!
お気軽にご相談ください

(消防署の指導に基づき、標示板・消火器の設置が必要な場合があります)

《標準装備品》



ドアクローザー



鋼製ステップ



鋼製ため柵



自然換気式
ベンチレーター



室内縞鋼板床

《オプション品》



安全増防爆型蛍光灯



分電盤
防雨型照明スイッチ



F D付ガラリ



機械式
ベンチレーター

kuritaの少量危険物保管庫は7つのカラーバリエーションから



レッド



オレンジ



イエロー



ホワイト



ブルー



ネイビーブルー



ブラック




■仕様


型式	断熱パネル式少量危険物保管庫		
	1坪タイプ	1.5坪タイプ	2坪タイプ
本体外部寸法	幅1965×奥行1850×高さ2725	幅2880×奥行1850×高さ2725	幅3795×奥行1850×高さ2725
本体内部寸法	幅1915×奥行1800×高さ2400	幅2830×奥行1800×高さ2400	幅3745×奥行1800×高さ2400
パネル鉄板材質	亜鉛引カラー鋼板0.8mm(不燃材料:認定番号NM-8697)		
パネル厚み	亜鉛引カラー鋼板0.8mm 断熱材入りパネル25mm		
出入口扉	幅800×高さ2200(ドアクローザー、鍵付)		
扉鉄板材質	亜鉛引カラー鋼板0.8mm(不燃材料:認定番号NM-8697)		
扉厚み	亜鉛引カラー鋼板0.8mm 断熱材入りパネル25mm		
床	縞鋼板、溶融亜鉛メッキ仕上げ 鋼製側溝、鋼製ため柵(500×500×200D)		
換気設備	自然換気式ベンチレーター(引火防止網SUS#40網付) 亜鉛鉄板製スパイラルダクト150φ(t=0.5)		
オプション品	安全増防爆型蛍光灯(单相100V×20W×2灯)、分電盤、防雨型照明スイッチ 機械式ベンチレーター(单相100V×15W)、F D付給気ガラリ、各種標示板、消火器		

★少量危険物保管庫とは、保管する量を危険物の種類によって指定数量で割った値が1未満の場合の保管庫のことです。


★製品は予告なしに仕様変更する場合がありますので、ご了承ください。

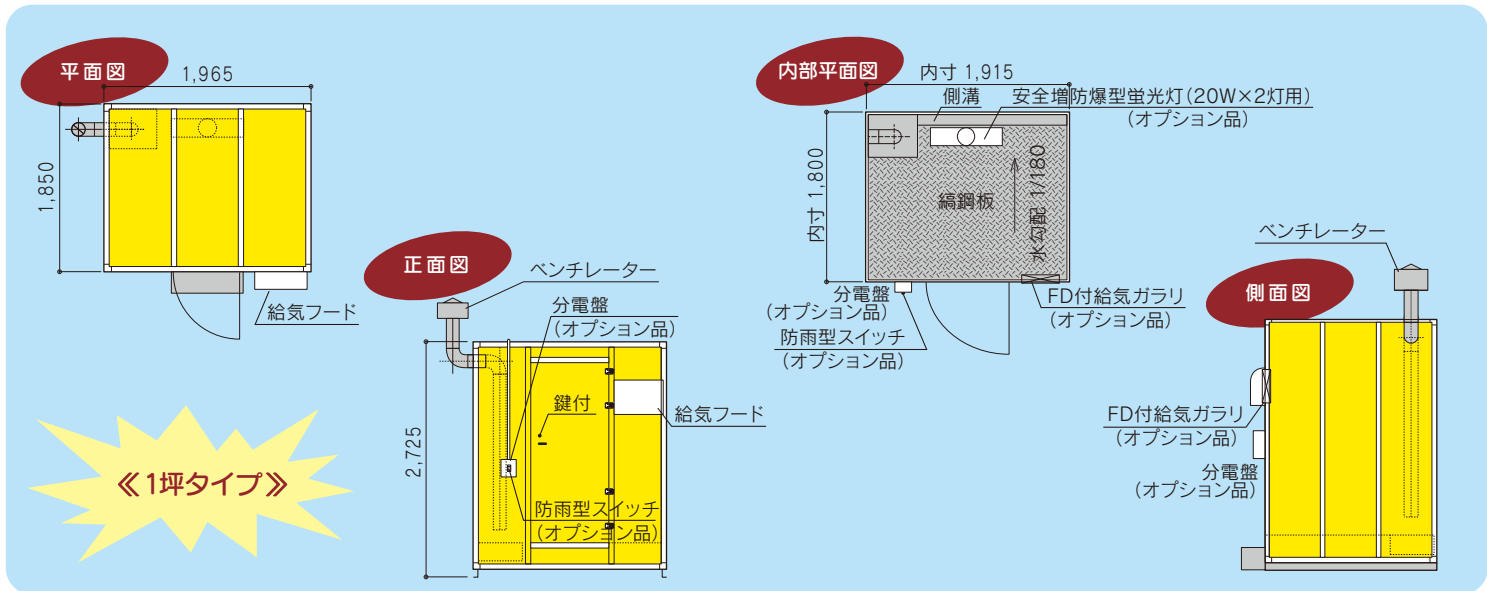

《1坪タイプ》

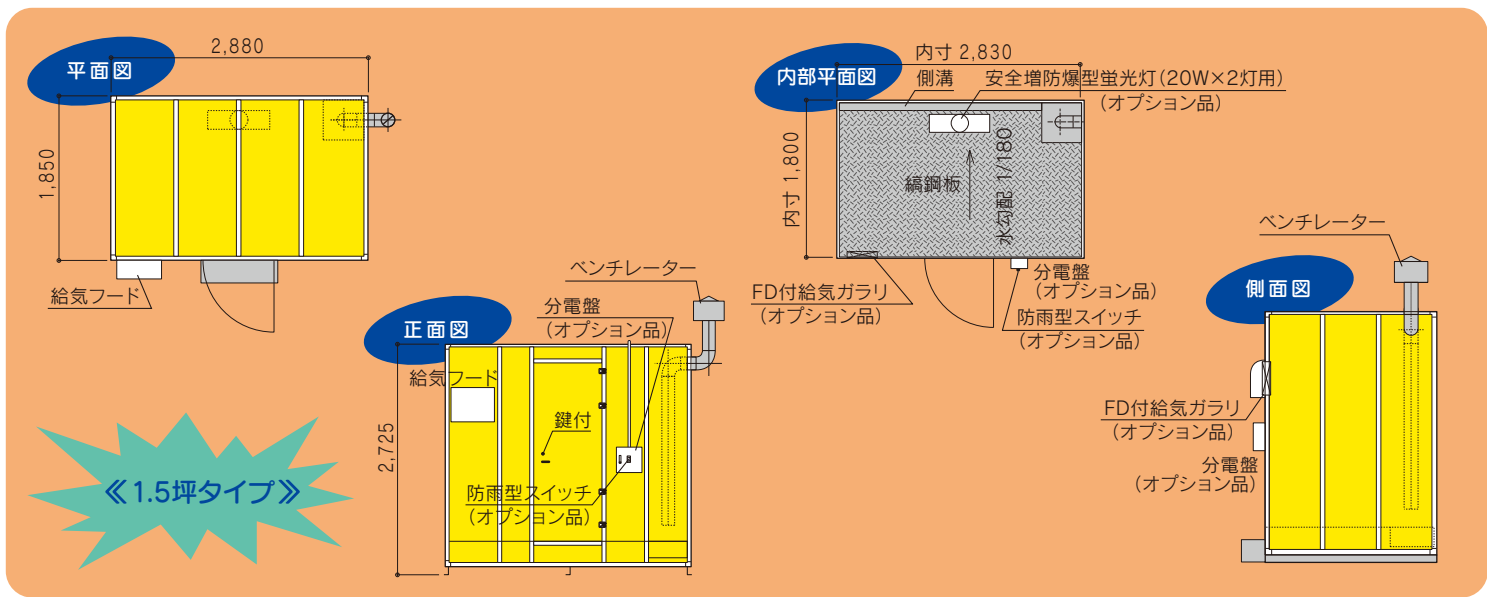

《1.5坪タイプ》

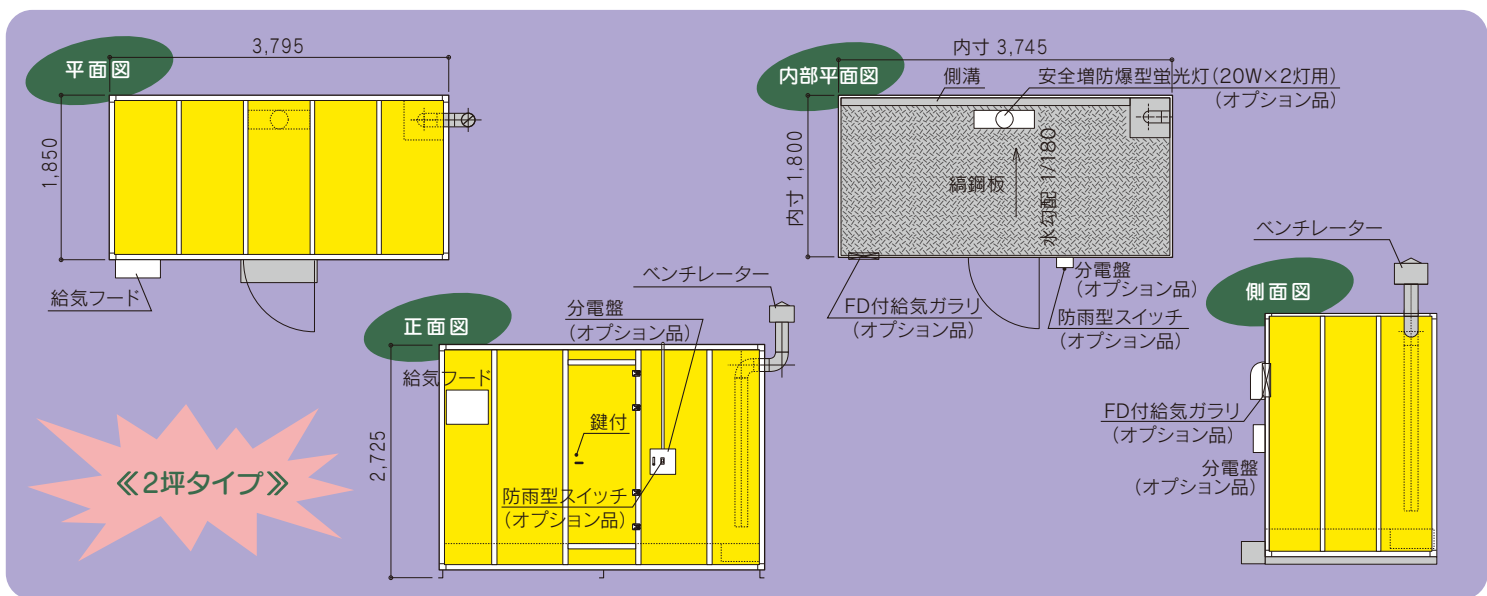

《2坪タイプ》

出入口扉・ベンチレーター・照明・給気ガラルの位置も変更 OK
積雪地域の施工についてもお気軽にご相談ください



◎お問い合わせ・ご用命は ——

株式会社栗田工業

統合マネジメントシステム (No. C120303)
ISO 9001:2008 ISO 14001:2004 OHSAS 18001:2007



本社 〒861-8031 熊本県熊本市東区戸島町918番地2
TEL 096-389-3399 FAX 096-389-2999
東京営業所 〒146-0092 東京都大田区下丸子2-30-13 201号
TEL 03-6425-7655 FAX 03-6425-7655
<http://www.kurita-kogyo.co.jp>